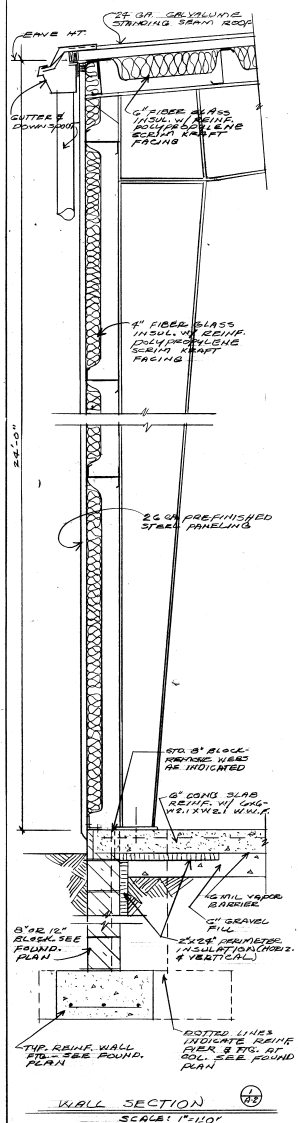

WALL SECTION 1/A8

SCALE: 1"=1'0"

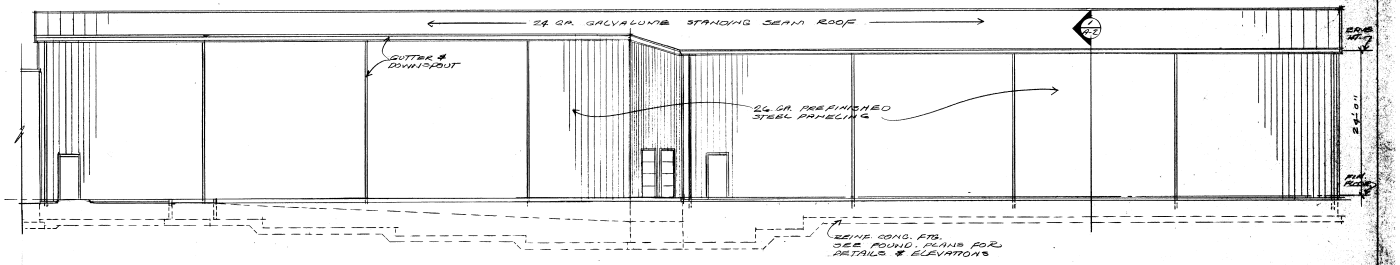

EAST ELEVATION

SCALE: 1/8"=1'0"

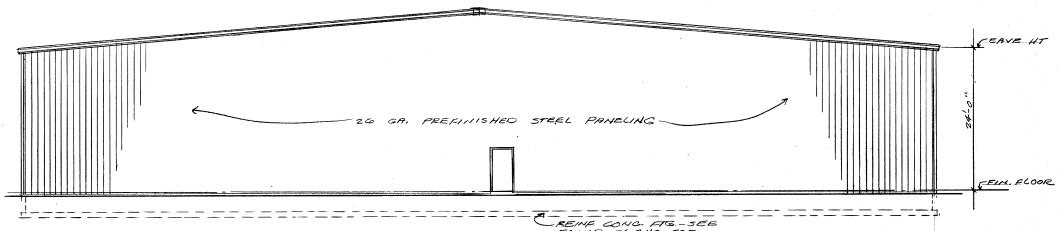

NORTH ELEVATION

SCALE: 1/8"=1'0"

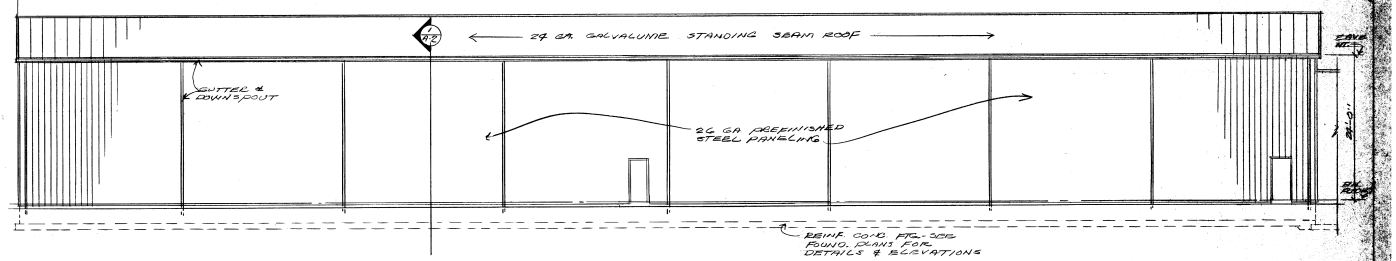

WEST ELEVATION

SCALE: 1/8"=1'0"